


由 Autodesk 教育版产品制作

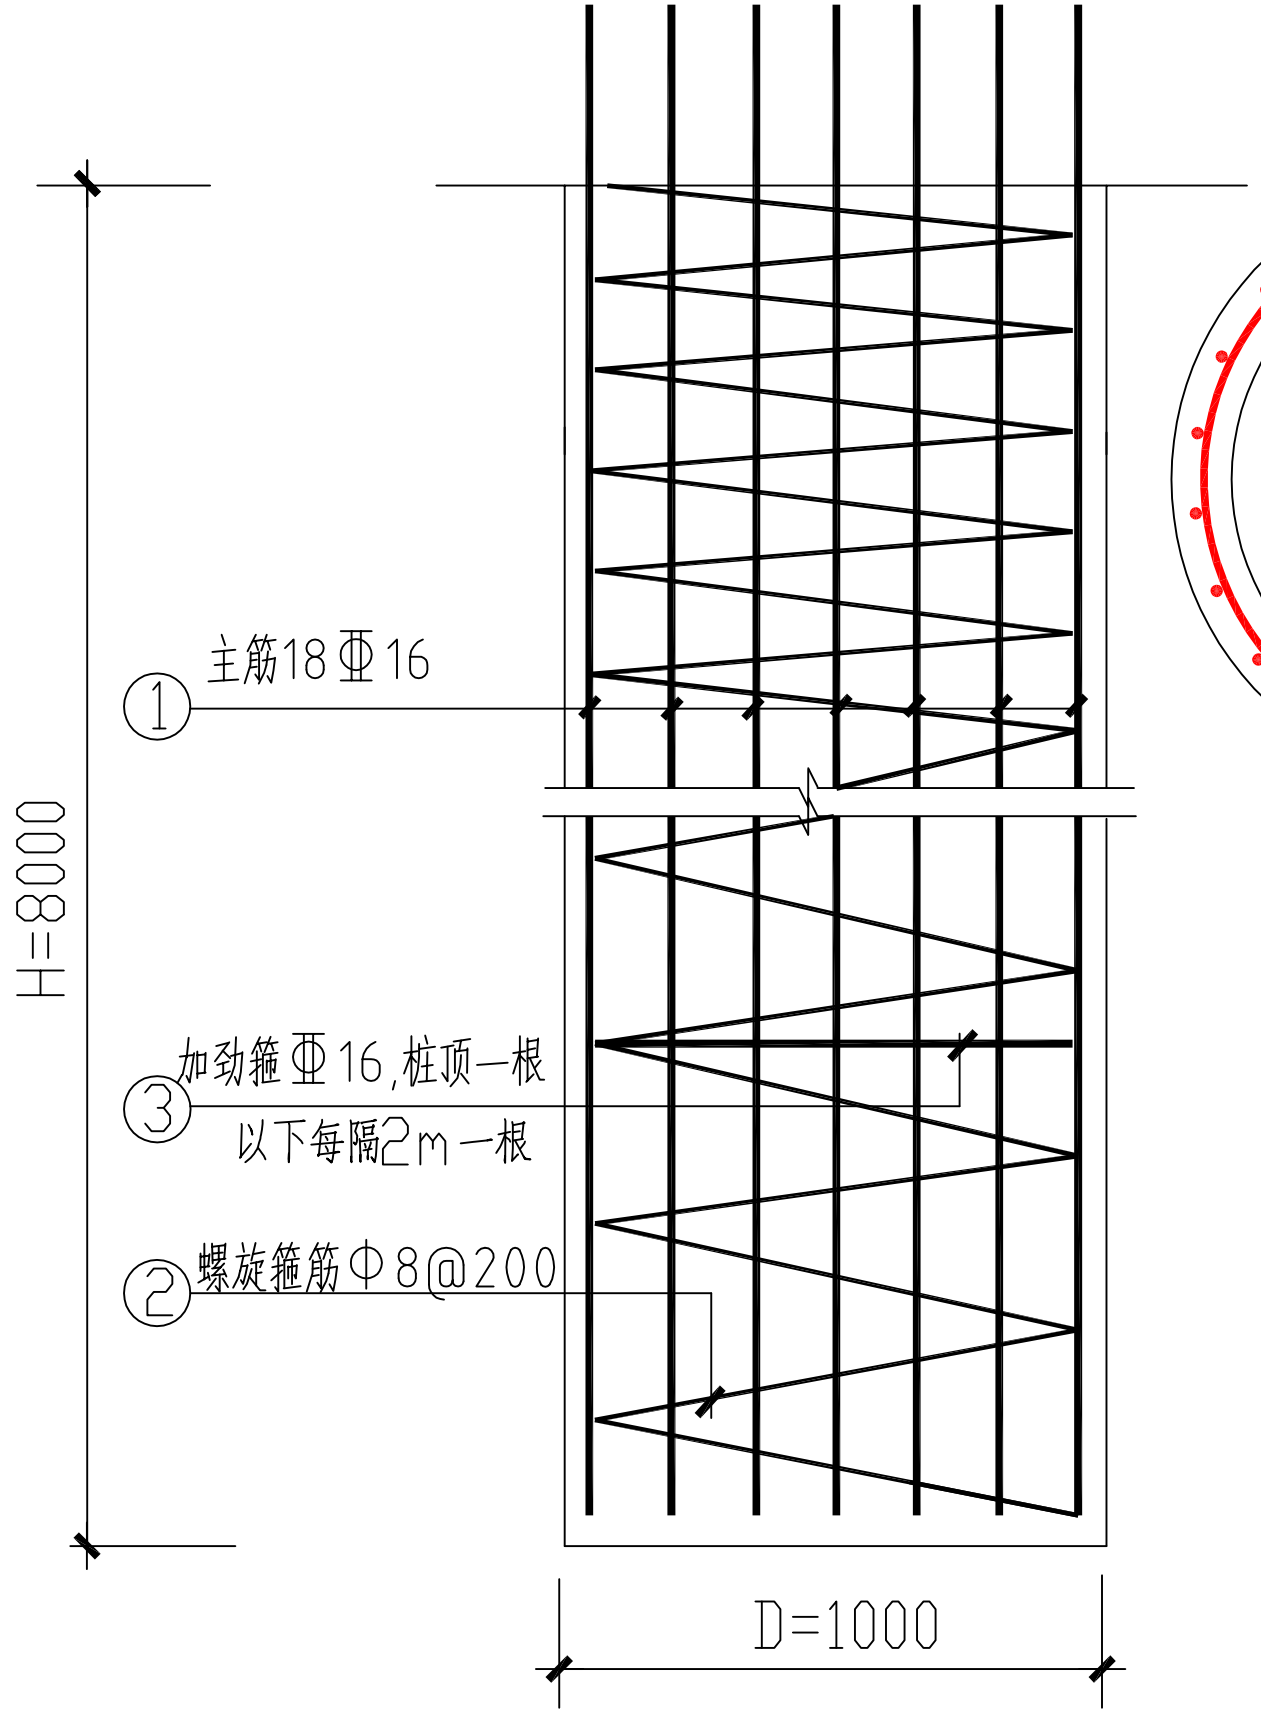

人工挖孔桩身大样

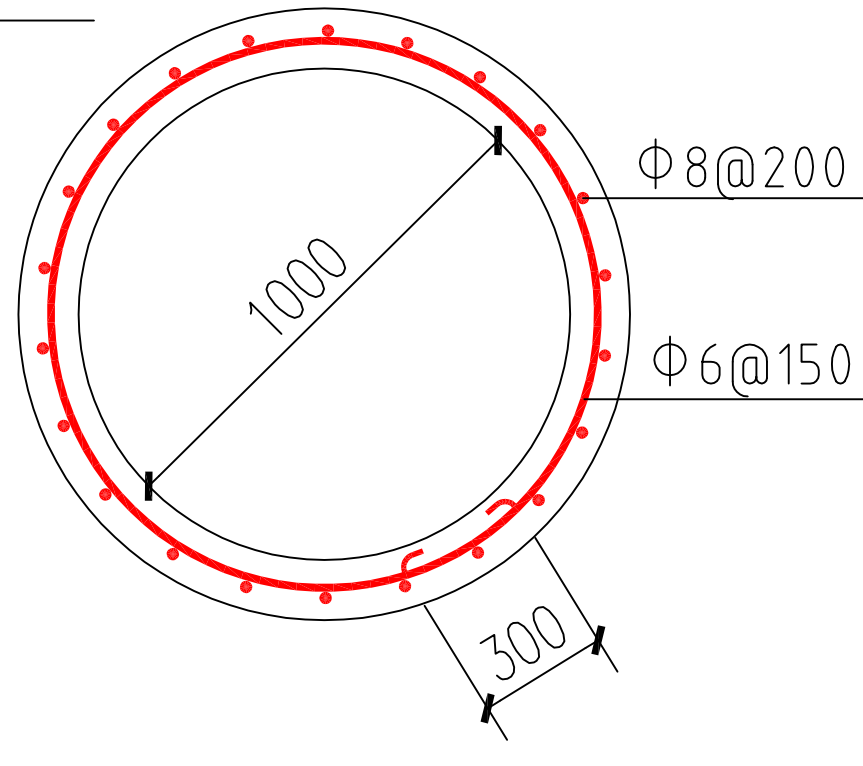

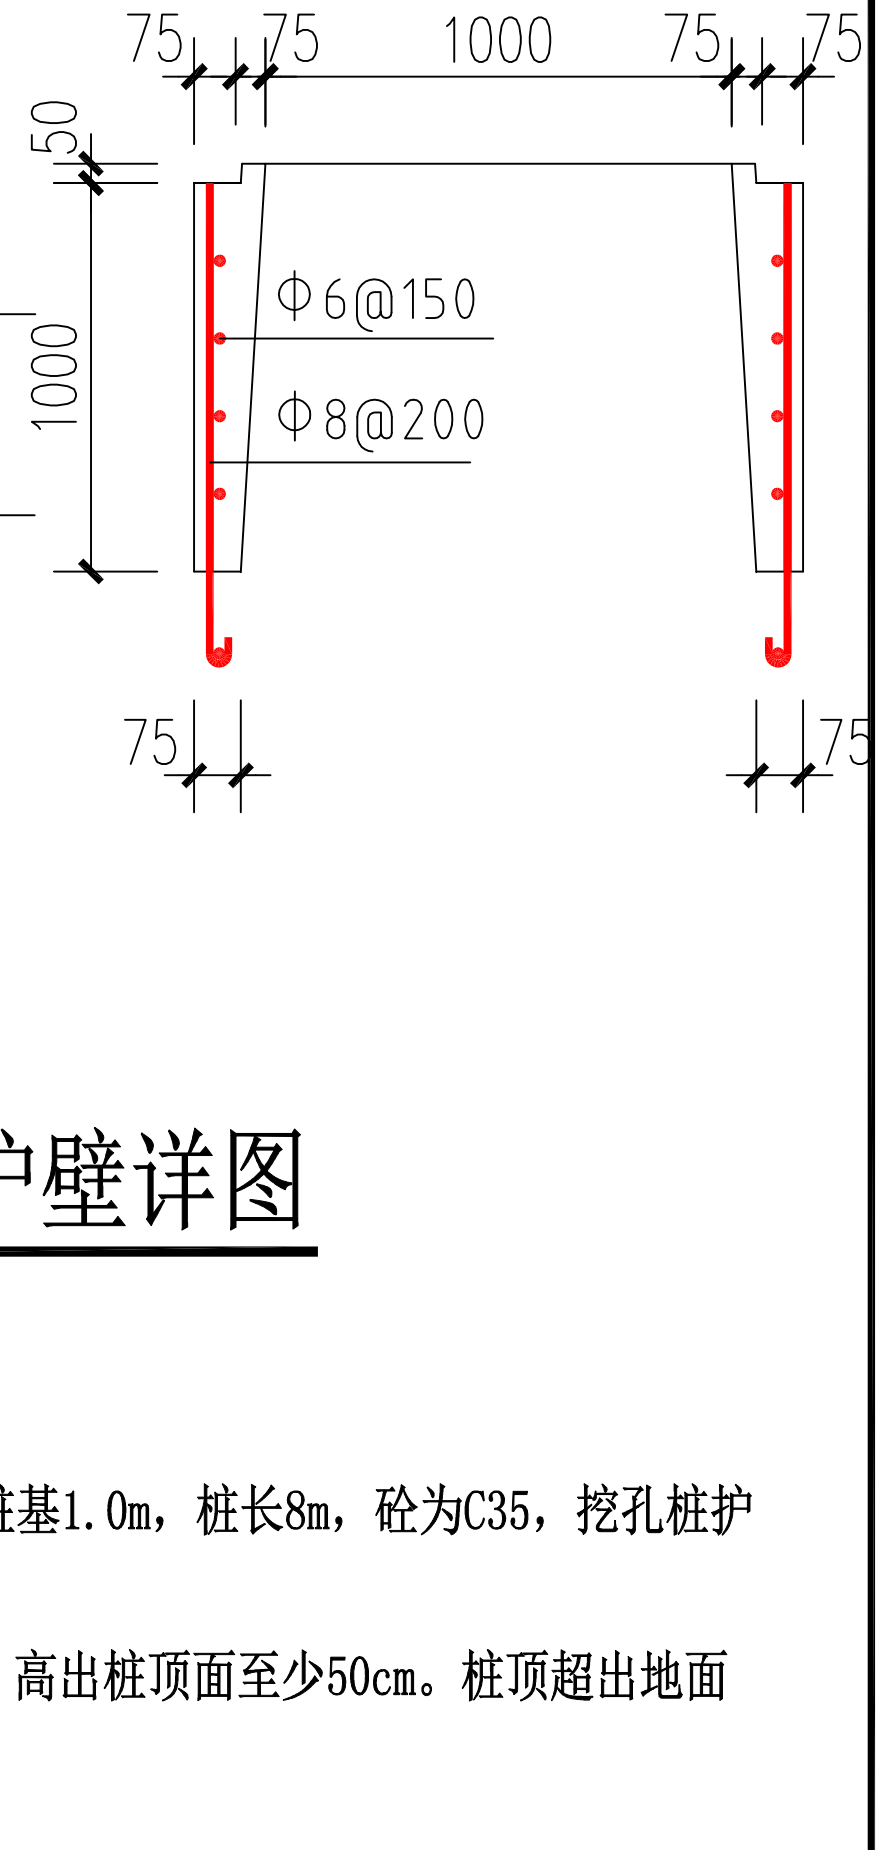

挖孔桩护壁详图

说明：

1、人工挖孔灌注桩基数量3根，桩基1.0m，桩长8m，砼为C35，挖孔桩护壁砼为C20，钢筋保护层均为30mm；

2、桩基埋设Φ50声测管钢管4根，高出桩顶面至少50cm。桩顶超出地面80cm，且表面抹平。

3、标注尺寸单位：mm。

由 Autodesk 教育版产品制作