
Autodesk

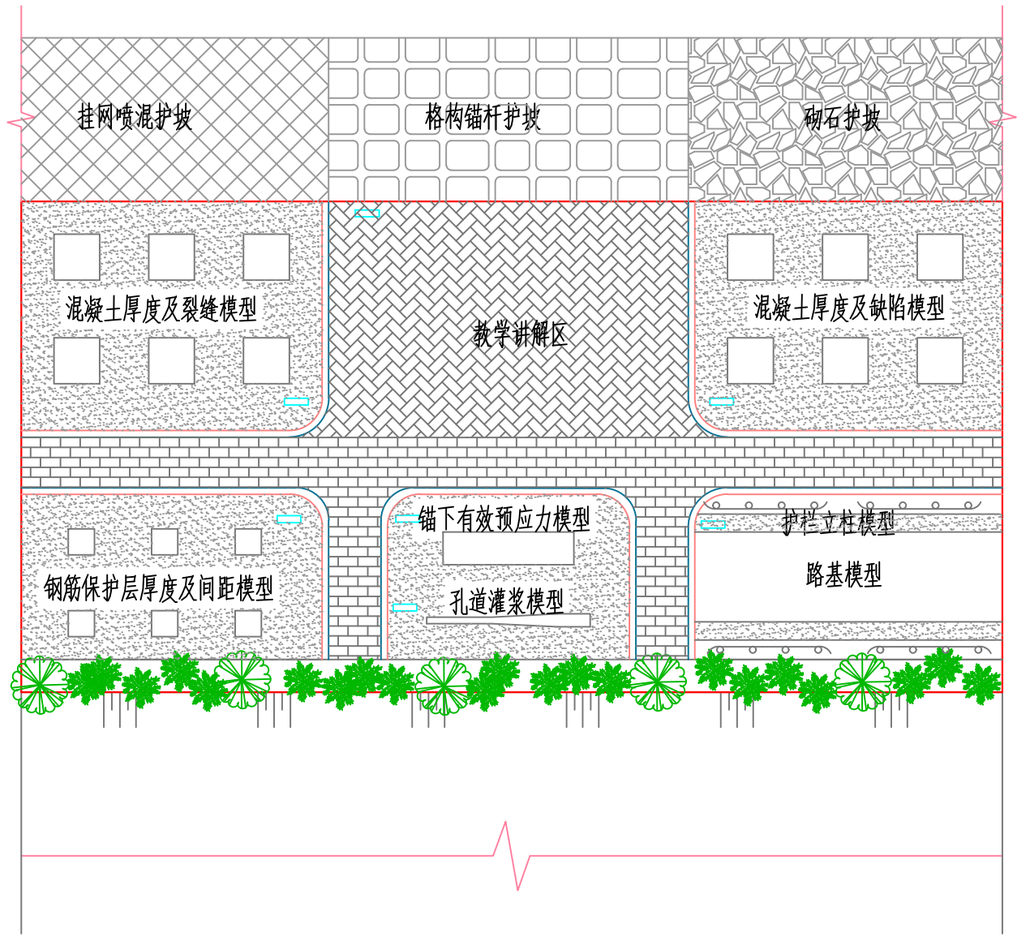

检测区：

- 混凝土厚度及裂缝（6个）
- 混凝土厚度及缺陷（6个）
- 钢筋保护层厚度及间距（6个）
- 钢质护栏立柱（4组）
- 锚下有效预应力检测模型（1个）
- 孔道灌浆密实度检测模型（1个）
- 路基模型（2.75m*9.2m）
- 格构锚杆边坡（11米长）
- 挂网喷混护坡（9.5米长）
- 砌石护坡（9.5米长）

其它：

- 路面铺装（1项）
- 排水措施（1项）
- 场地平整及硬化（1项）

图例：

路面铺装　　平台硬化

介绍牌　　竞赛模型

项目实施范围　　绿篱灌木

说明：

1、本图仅作为示意图使用，具体尺寸详见《尺寸定位图》；

2、总占地约450m^2，主要有强度、厚度、裂缝、缺陷、钢保、立柱、孔道灌浆、锚下预应力等测试项目；

3、模型结构详见其它图纸；

		平面布置图	设计		复核		审核		图号		日期	

Autodesk