
Autodesk

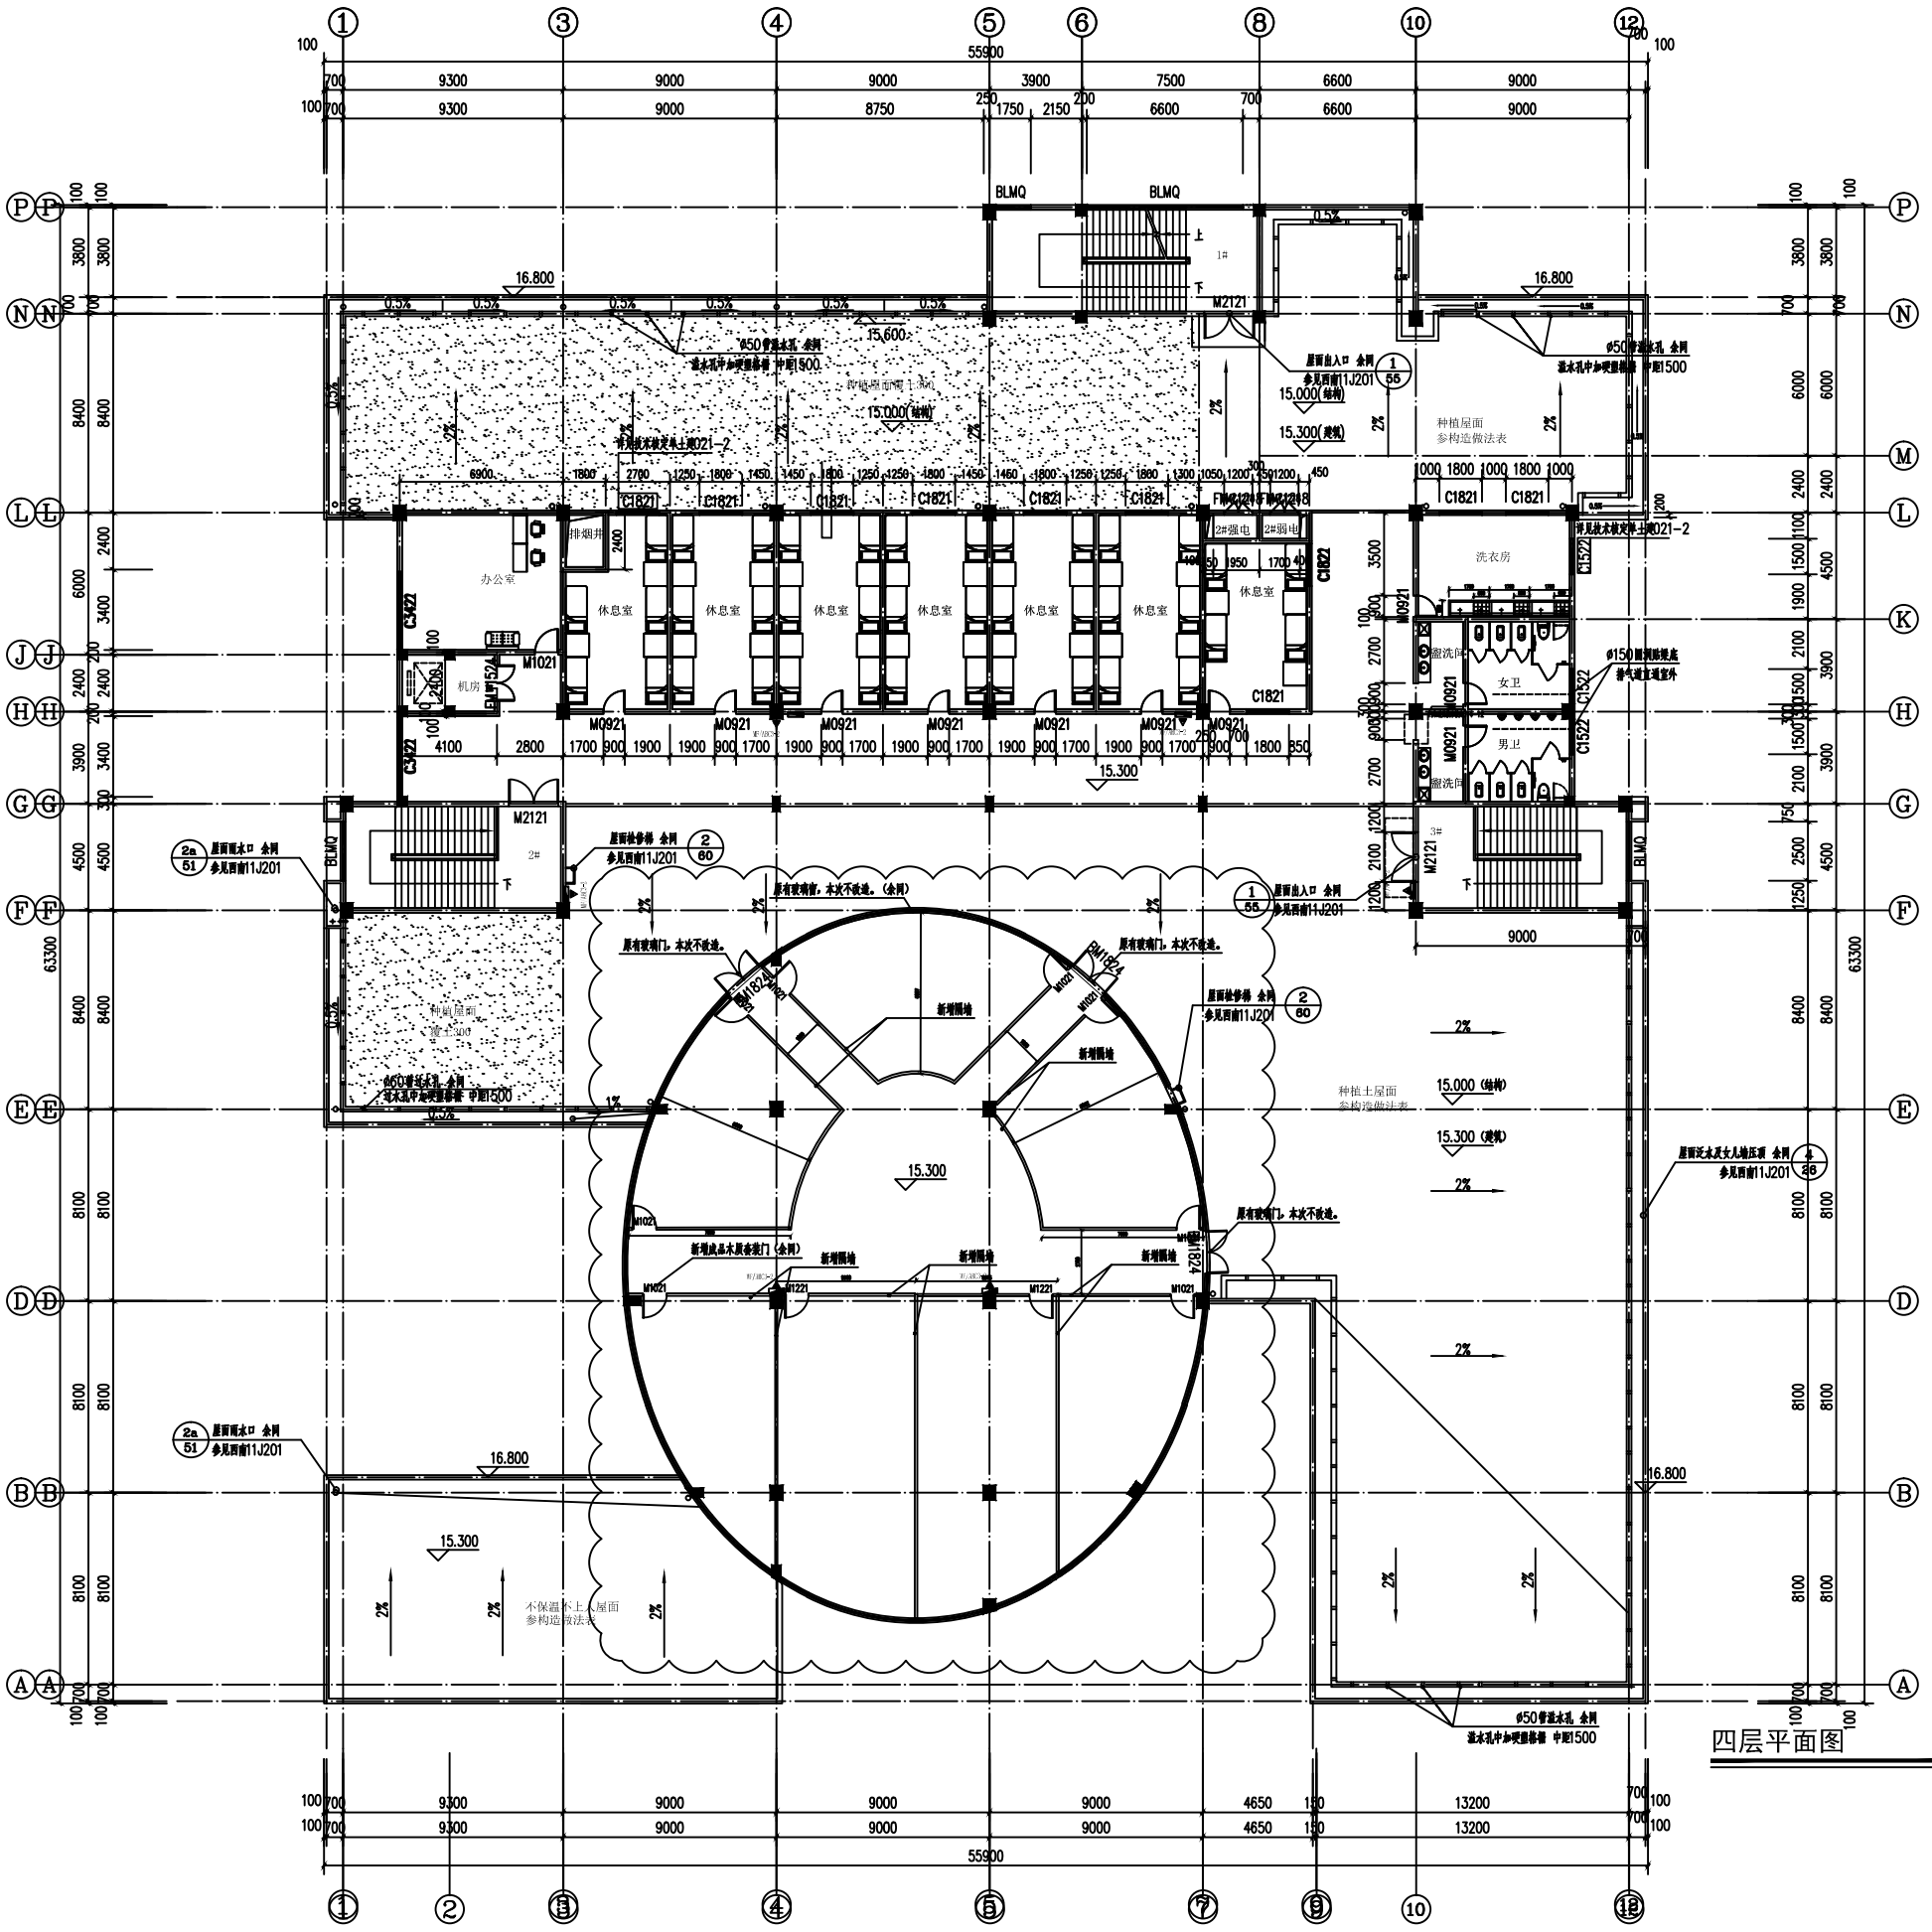

新增隔墙平面图

说明：1.改造区域内，所有内墙漆窗台、柱面须重新涂刷。（窗台900高）
2.新增隔墙采用轻钢龙骨石膏板隔墙，单侧墙面2层9.5mm厚普通纸面石膏板（双侧4层），墙底部设置200高C20混凝土墙垫（反坎）同墙厚（100mm）。高度至屋面砼板顶。具体详见图集07CJ03-1，21页，1mm厚轻钢龙骨隔墙，C型竖龙骨间距600mm，龙骨尺寸75mm，具体节点参照07CJ03-1图集。
3.所有新增隔墙作法：1.白色内墙腻子2道，砂子打磨平整；2.白色内墙乳胶漆面2遍。
4.原有木地板、格栅吊顶须全部拆除。

Autodesk