

由 Autodesk 教育版产品制作

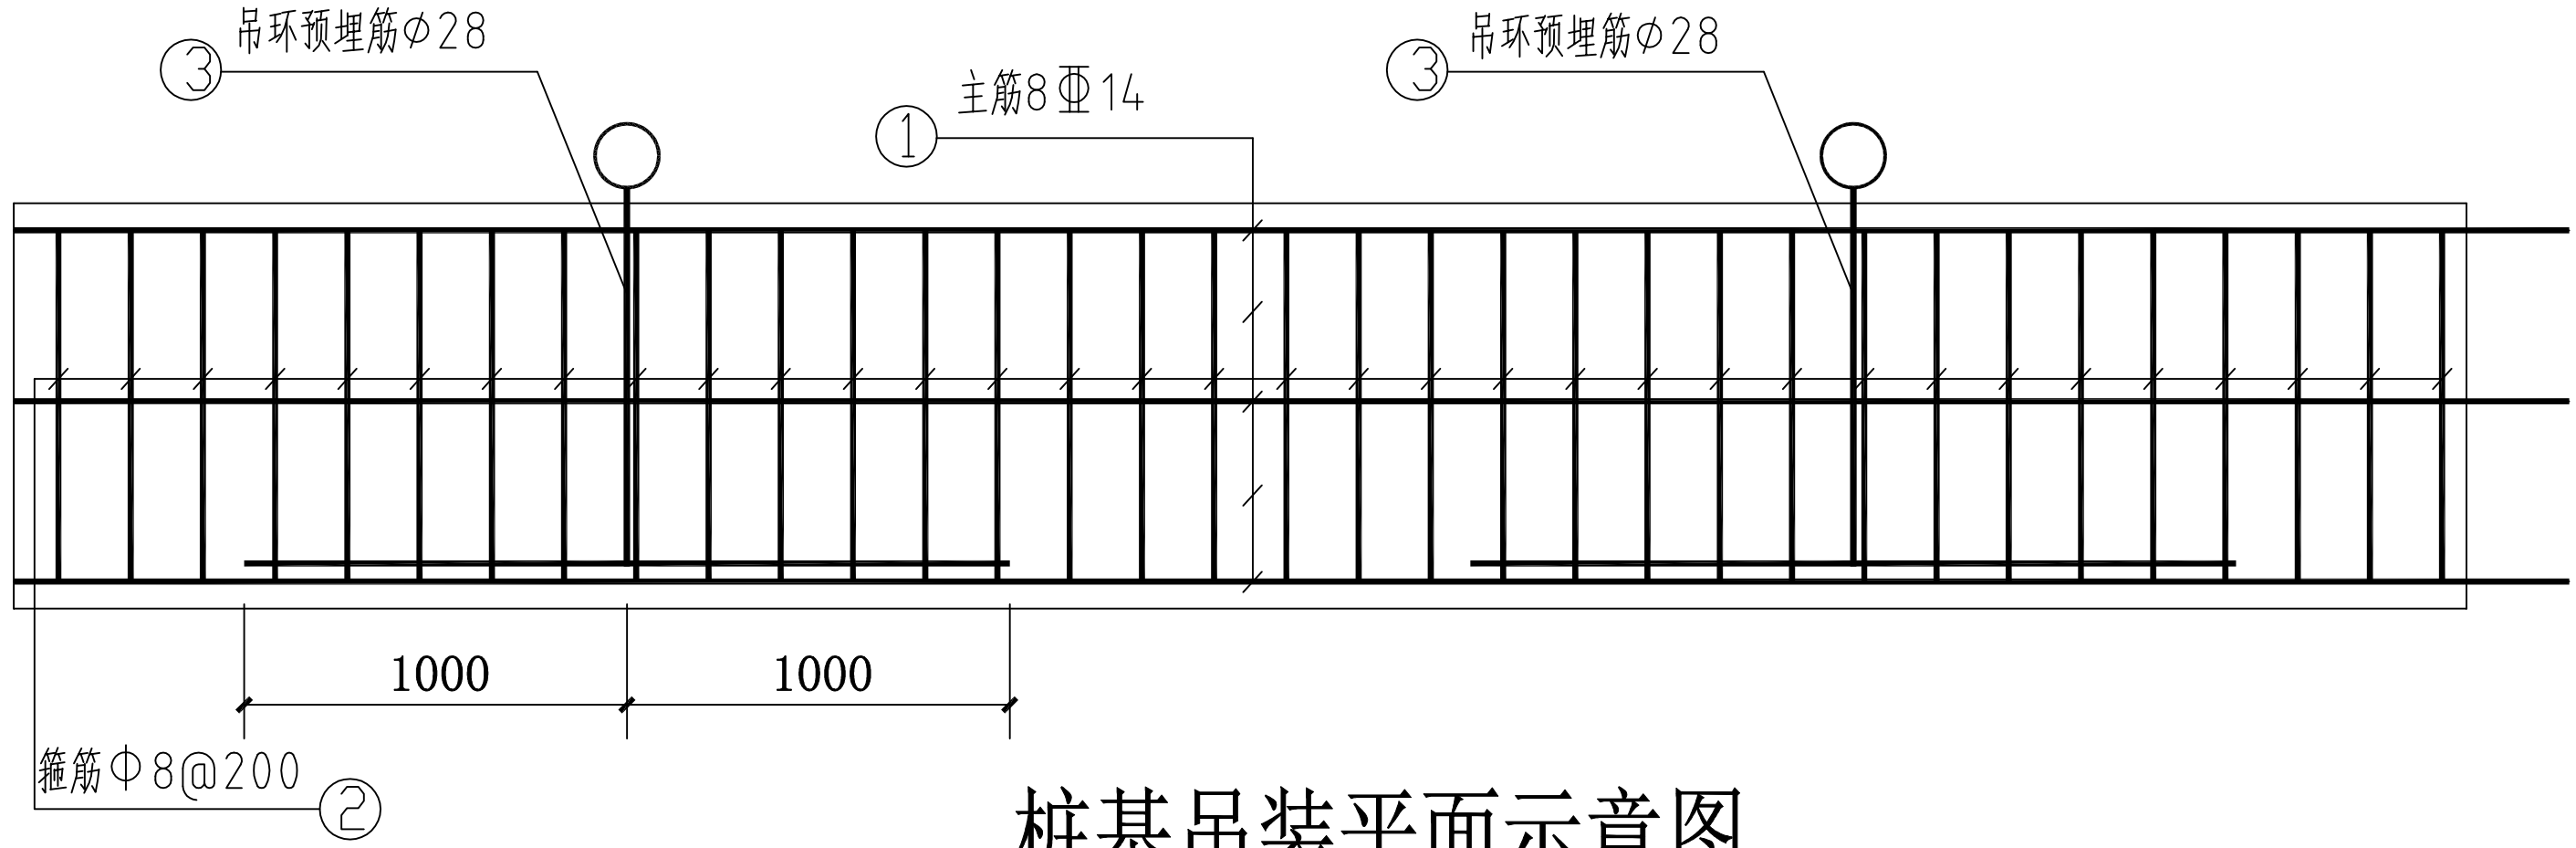

桩基吊装平面示意图

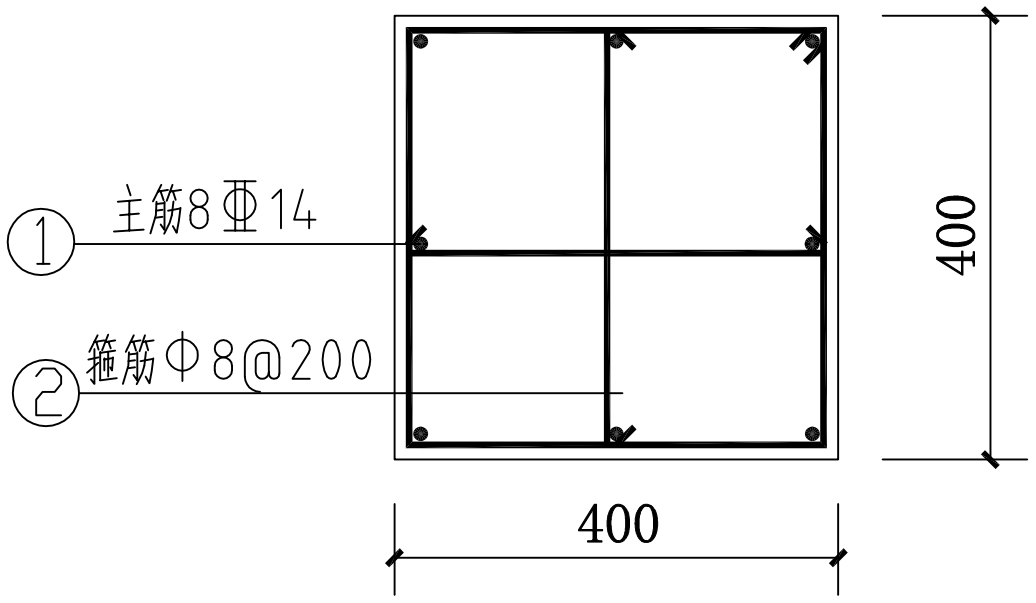

桩基断面图

说明：

1、桩基数量6根，桩基截面尺寸为0.4*0.4m，桩长6m，砼为C35，钢筋保护层均为30mm；

2、桩基缺陷设计为低强度桩、扩径管、缩径管三种；

3、桩基数量为6根，其中1根为完整桩，其余为缺陷桩；

4、标注尺寸单位：mm。

由 Autodesk 教育版产品制作