

Autodesk

新增吊顶示意图

（吊顶高度3米）

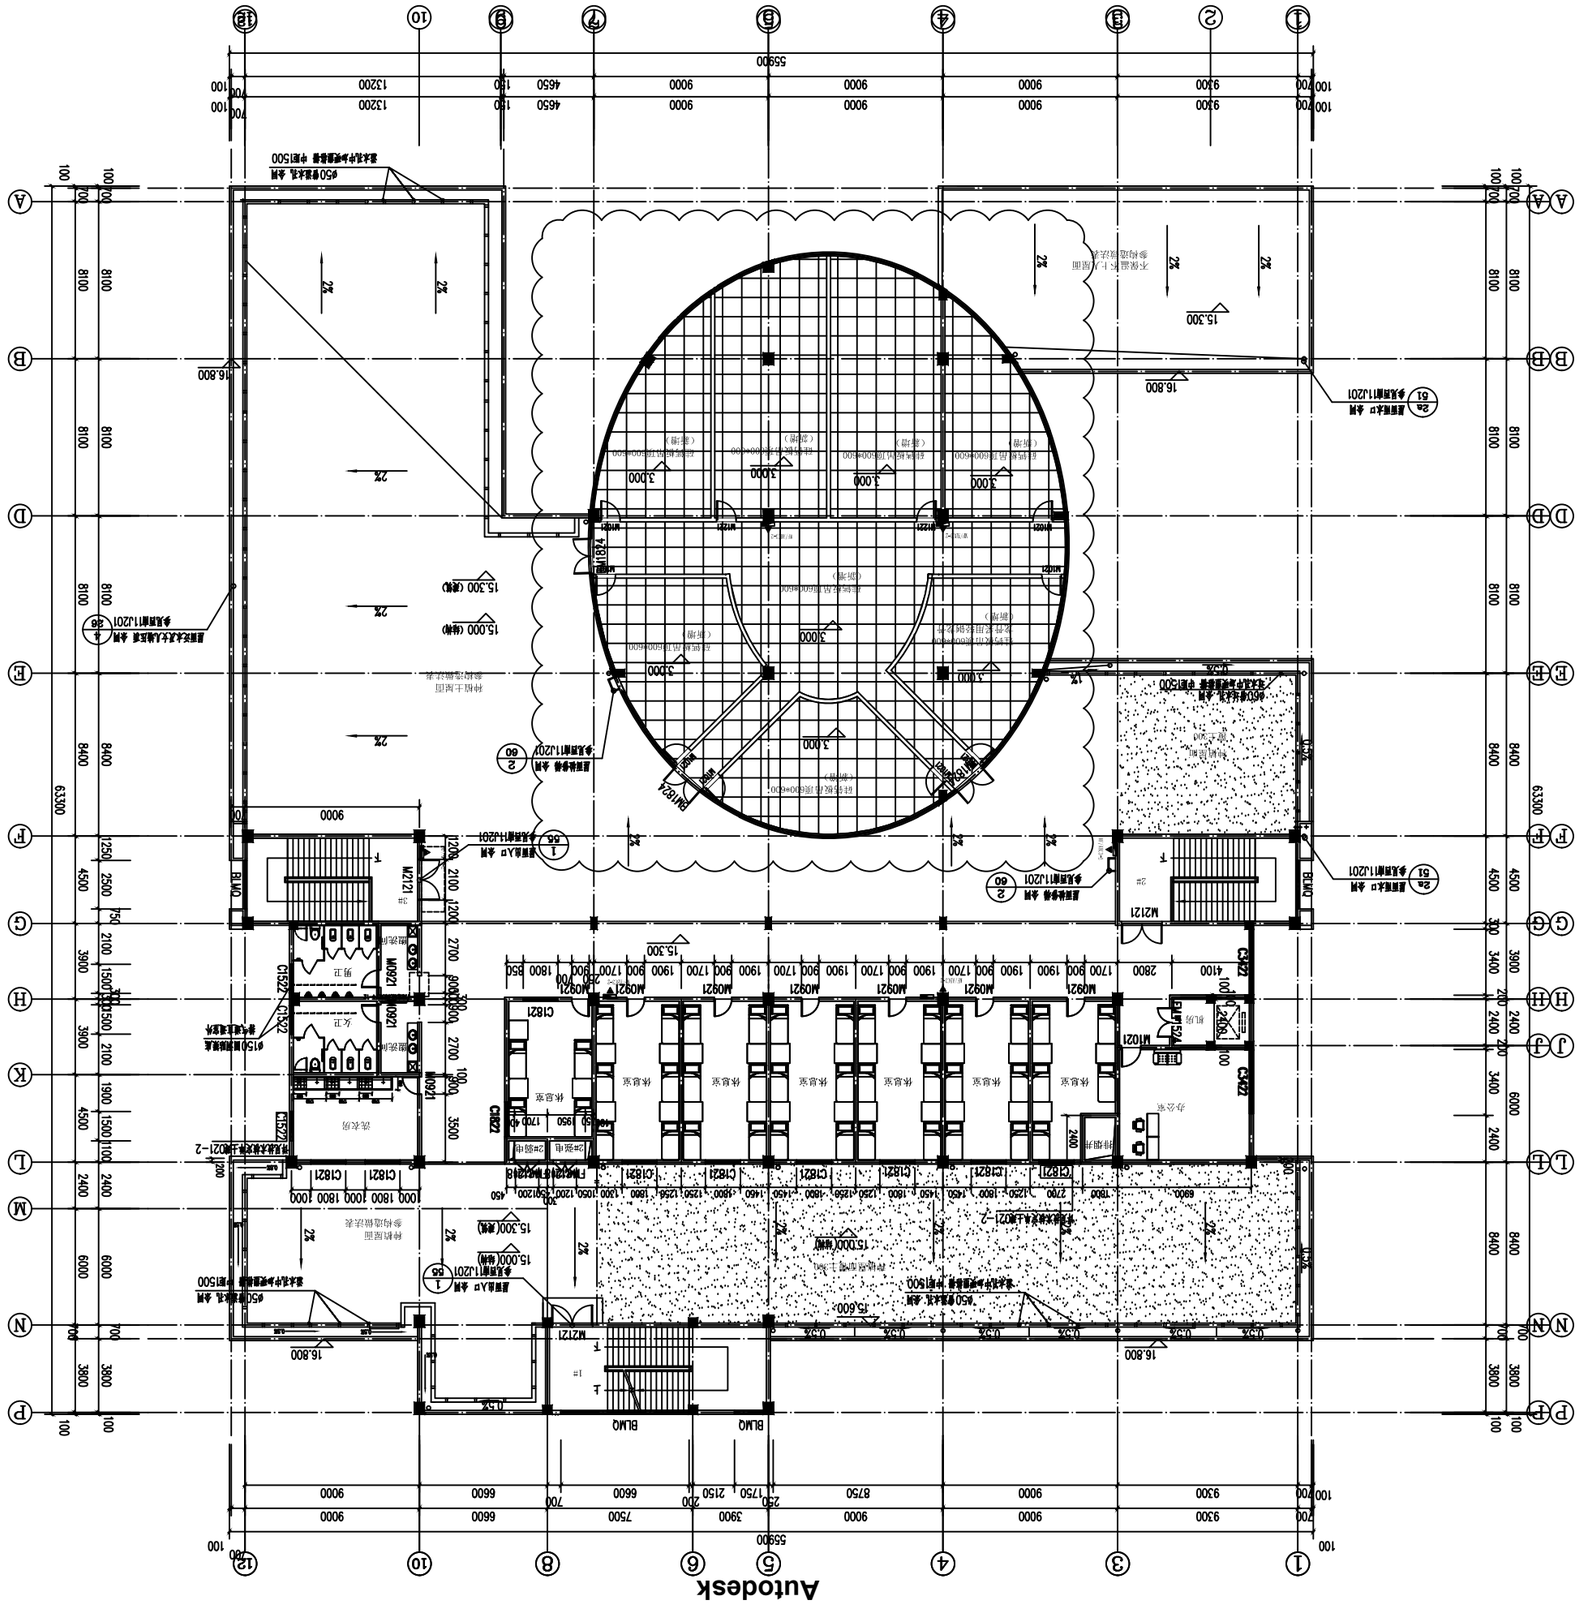

侧面吊顶示意图

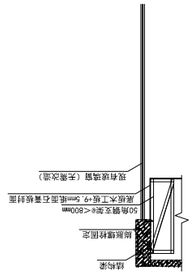

Autodesk

Autodesk