
Autodesk

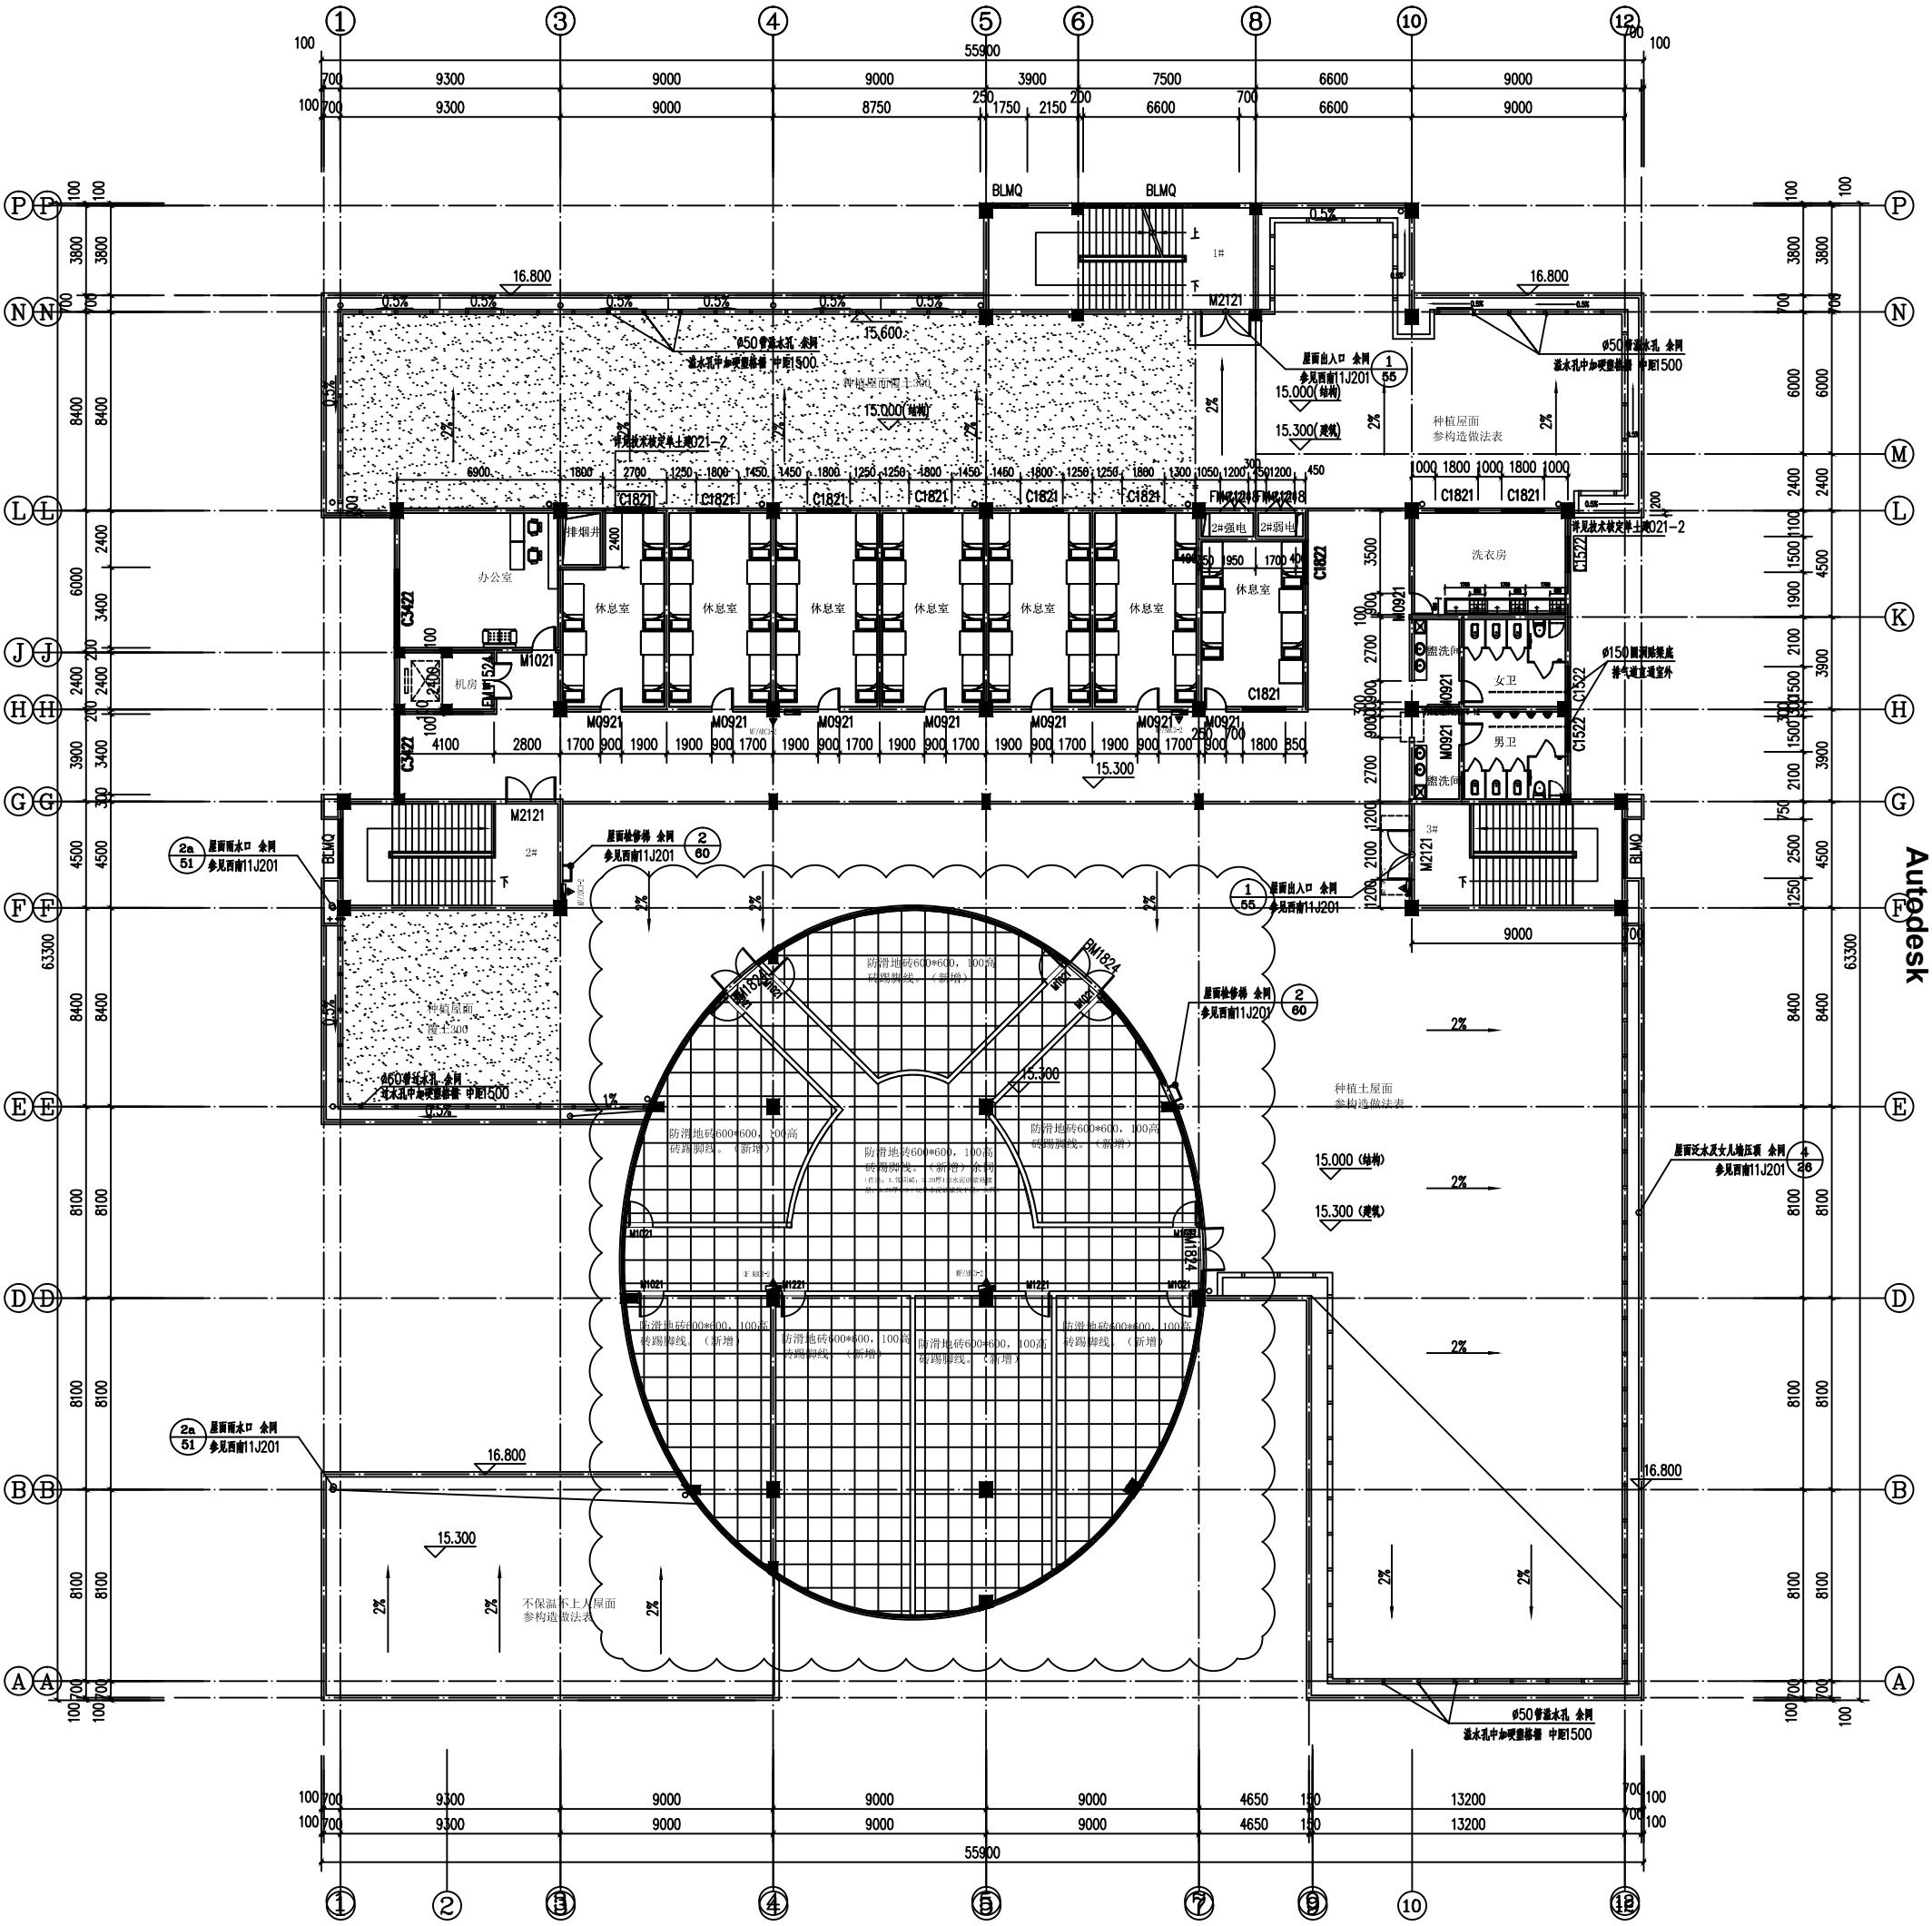

新增地面铺装图

Autodesk